

СХЕМА РАСПОЛОЖЕНИЯ ГРАНИЦ ПУБЛИЧНОГО СЕРВИТУТА
для использования земельных участков в целях эксплуатации существующего объекта
энергетики регионального значения
Воздушная линия электропередачи высокого напряжения ВЛ-110кВ "Фосфоритная-Тим"
протяженностью по трассе-31500м, по цепям-31700м, от портала 110кВ подстанции
"Фосфоритная" до портала подстанции "Тим" с заходом на подстанцию 110кВ "Забелье"
 (наименование объекта)
 ОБЗОРНАЯ СХЕМА



Масштаб 1:145 000

Используемые условные знаки и обозначения:

	- проектная граница публичного сервитута
	- граница муниципального образования
Щигровский район Курской области	- обозначение муниципального образования

Дата "25" мая 2026 г.

Подпись

Место для оттиска печати (при наличии) лица, составившего описание местоположения границ объекта



СХЕМА РАСПОЛОЖЕНИЯ ГРАНИЦ ПУБЛИЧНОГО СЕРВИТУТА
для использования земельных участков в целях эксплуатации существующего объекта энергетики регионального значения
Воздушная линия электропередачи высокого напряжения ВЛ-110кВ "Фосфоритная-Тим" протяженностью по трассе-31500м, по цепям-31700м, от портала 110кВ подстанции "Фосфоритная" до портала подстанции "Тим" с заходом на подстанцию 110кВ "Забелье"
(наименование объекта)
План границ объекта




Масштаб 1:5000

Используемые условные знаки и обозначения:			
 1	- проектная граница публичного сервитута и точка с ее номером	:16	- кадастровый номер земельного участка
 8	- линия электропередачи и опора с её номером		- граница муниципального образования
	- существующая часть границы земельного участка	46:33-6.19	- реестровый номер охранной зоны
	- граница кадастрового квартала		- охранная зона инженерных коммуникаций
46:28:021003	- номер кадастрового квартала		

СХЕМА РАСПОЛОЖЕНИЯ ГРАНИЦ ПУБЛИЧНОГО СЕРВИТУТА
для использования земельных участков в целях эксплуатации существующего объекта энергетики регионального значения
Воздушная линия электропередачи высокого напряжения ВЛ-110кВ "Фосфоритная-Тим" протяженностью по трассе-31500м, по цепям-31700м, от портала 110кВ подстанции "Фосфоритная" до портала подстанции "Тим" с заходом на подстанцию 110кВ "Забелье"
(наименование объекта)
План границ объекта

 

Масштаб 1:5000	
Используемые условные знаки и обозначения:	
 1	- проектная граница публичного сервитута и точка с ее номером
 8	- линия электропередачи и опора с её номером
	- существующая часть границы земельного участка
	- граница кадастрового квартала
46:28:021003	- номер кадастрового квартала
	- охранный номер охранной зоны
	- граница муниципального образования
	- охранный номер охранной зоны
	- охранный номер охранной зоны





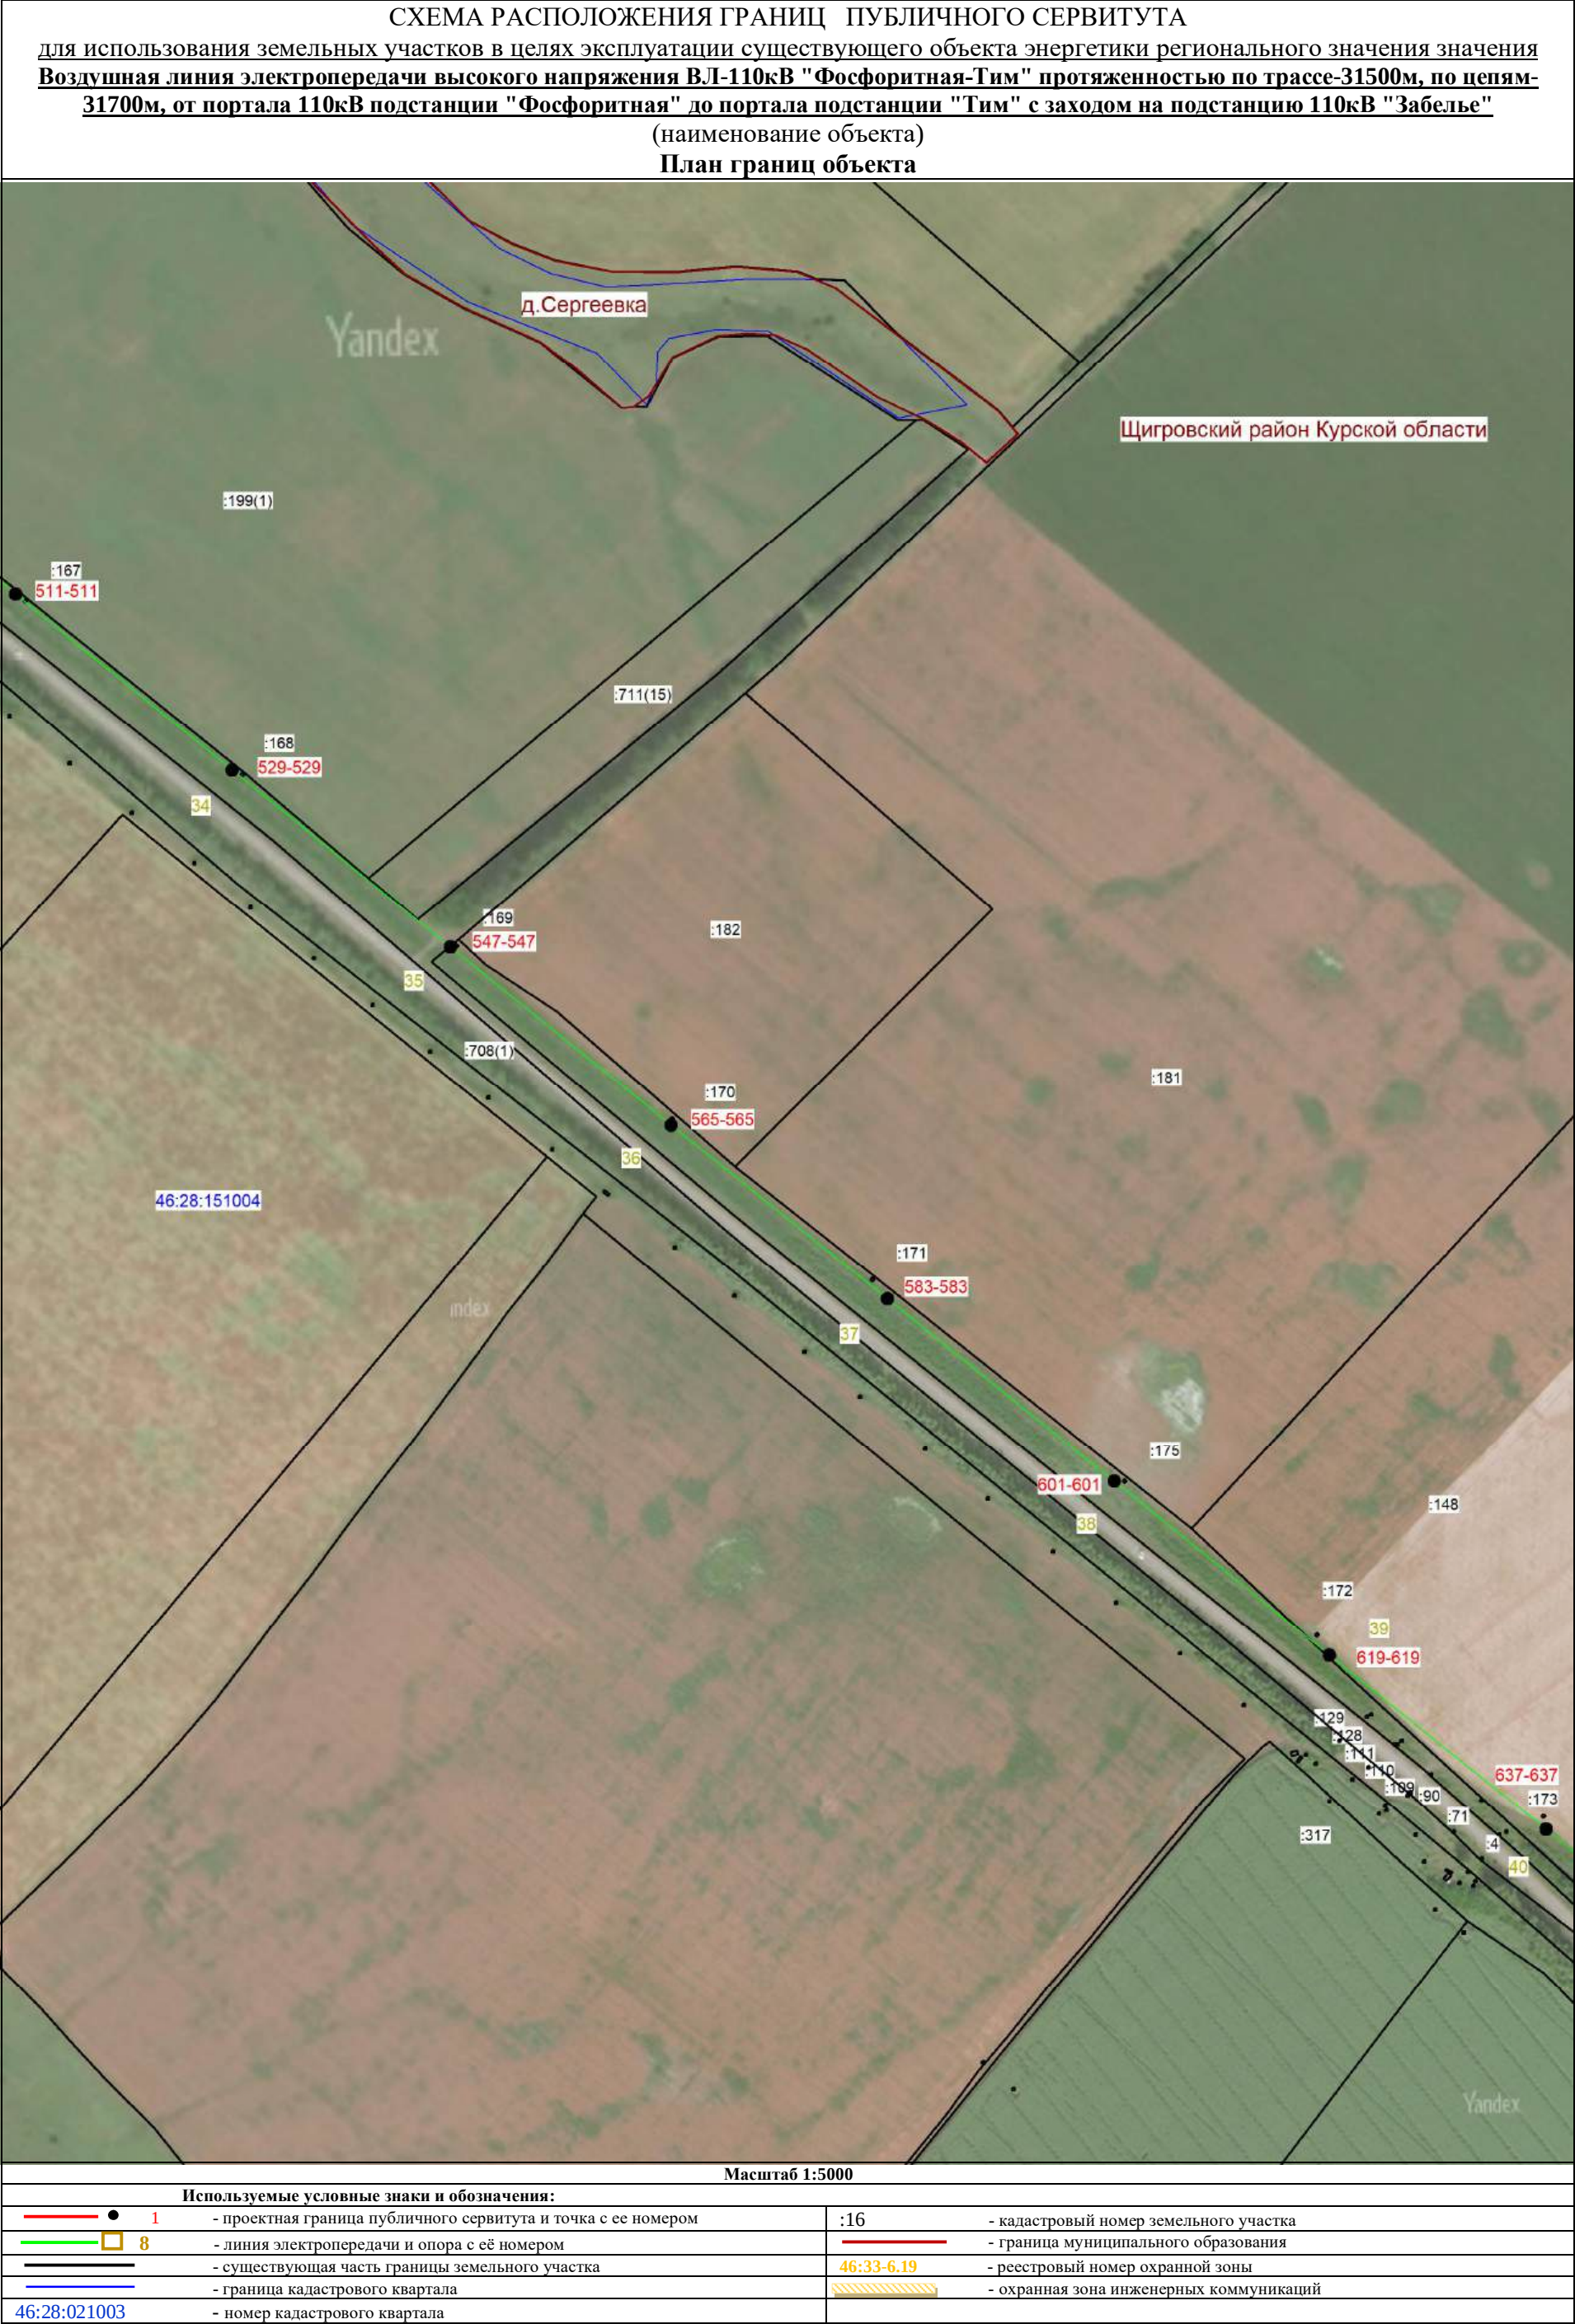


СХЕМА РАСПОЛОЖЕНИЯ ГРАНИЦ ПУБЛИЧНОГО СЕРВИТУТА
для использования земельных участков в целях эксплуатации существующего объекта энергетики регионального значения
Воздушная линия электропередачи высокого напряжения ВЛ-110кВ "Фосфоритная-Тим" протяженностью по трассе-31500м, по цепям-31700м, от портала 110кВ подстанции "Фосфоритная" до портала подстанции "Тим" с заходом на подстанцию 110кВ "Забелье"
(наименование объекта)
План границ объекта




Масштаб 1:5000			
Используемые условные знаки и обозначения:			
 1	- проектная граница публичного сервитута и точка с её номером	:16	- кадастровый номер земельного участка
8	- линия электропередачи и опора с её номером		- граница муниципального образования
	- существующая часть границы земельного участка	46:33-6.19	- реестровый номер охранной зоны
	- граница кадастрового квартала		- охранный зона инженерных коммуникаций
46:28:021003	- номер кадастрового квартала		





СХЕМА РАСПОЛОЖЕНИЯ ГРАНИЦ ПУБЛИЧНОГО СЕРВИТУТА
для использования земельных участков в целях эксплуатации существующего объекта энергетики регионального значения
Воздушная линия электропередачи высокого напряжения ВЛ-110кВ "Фосфоритная-Тим" протяженностью по трассе-31500м, по цепям-31700м, от портала 110кВ подстанции "Фосфоритная" до портала подстанции "Тим" с заходом на подстанцию 110кВ "Забелье"
(наименование объекта)
План границ объекта

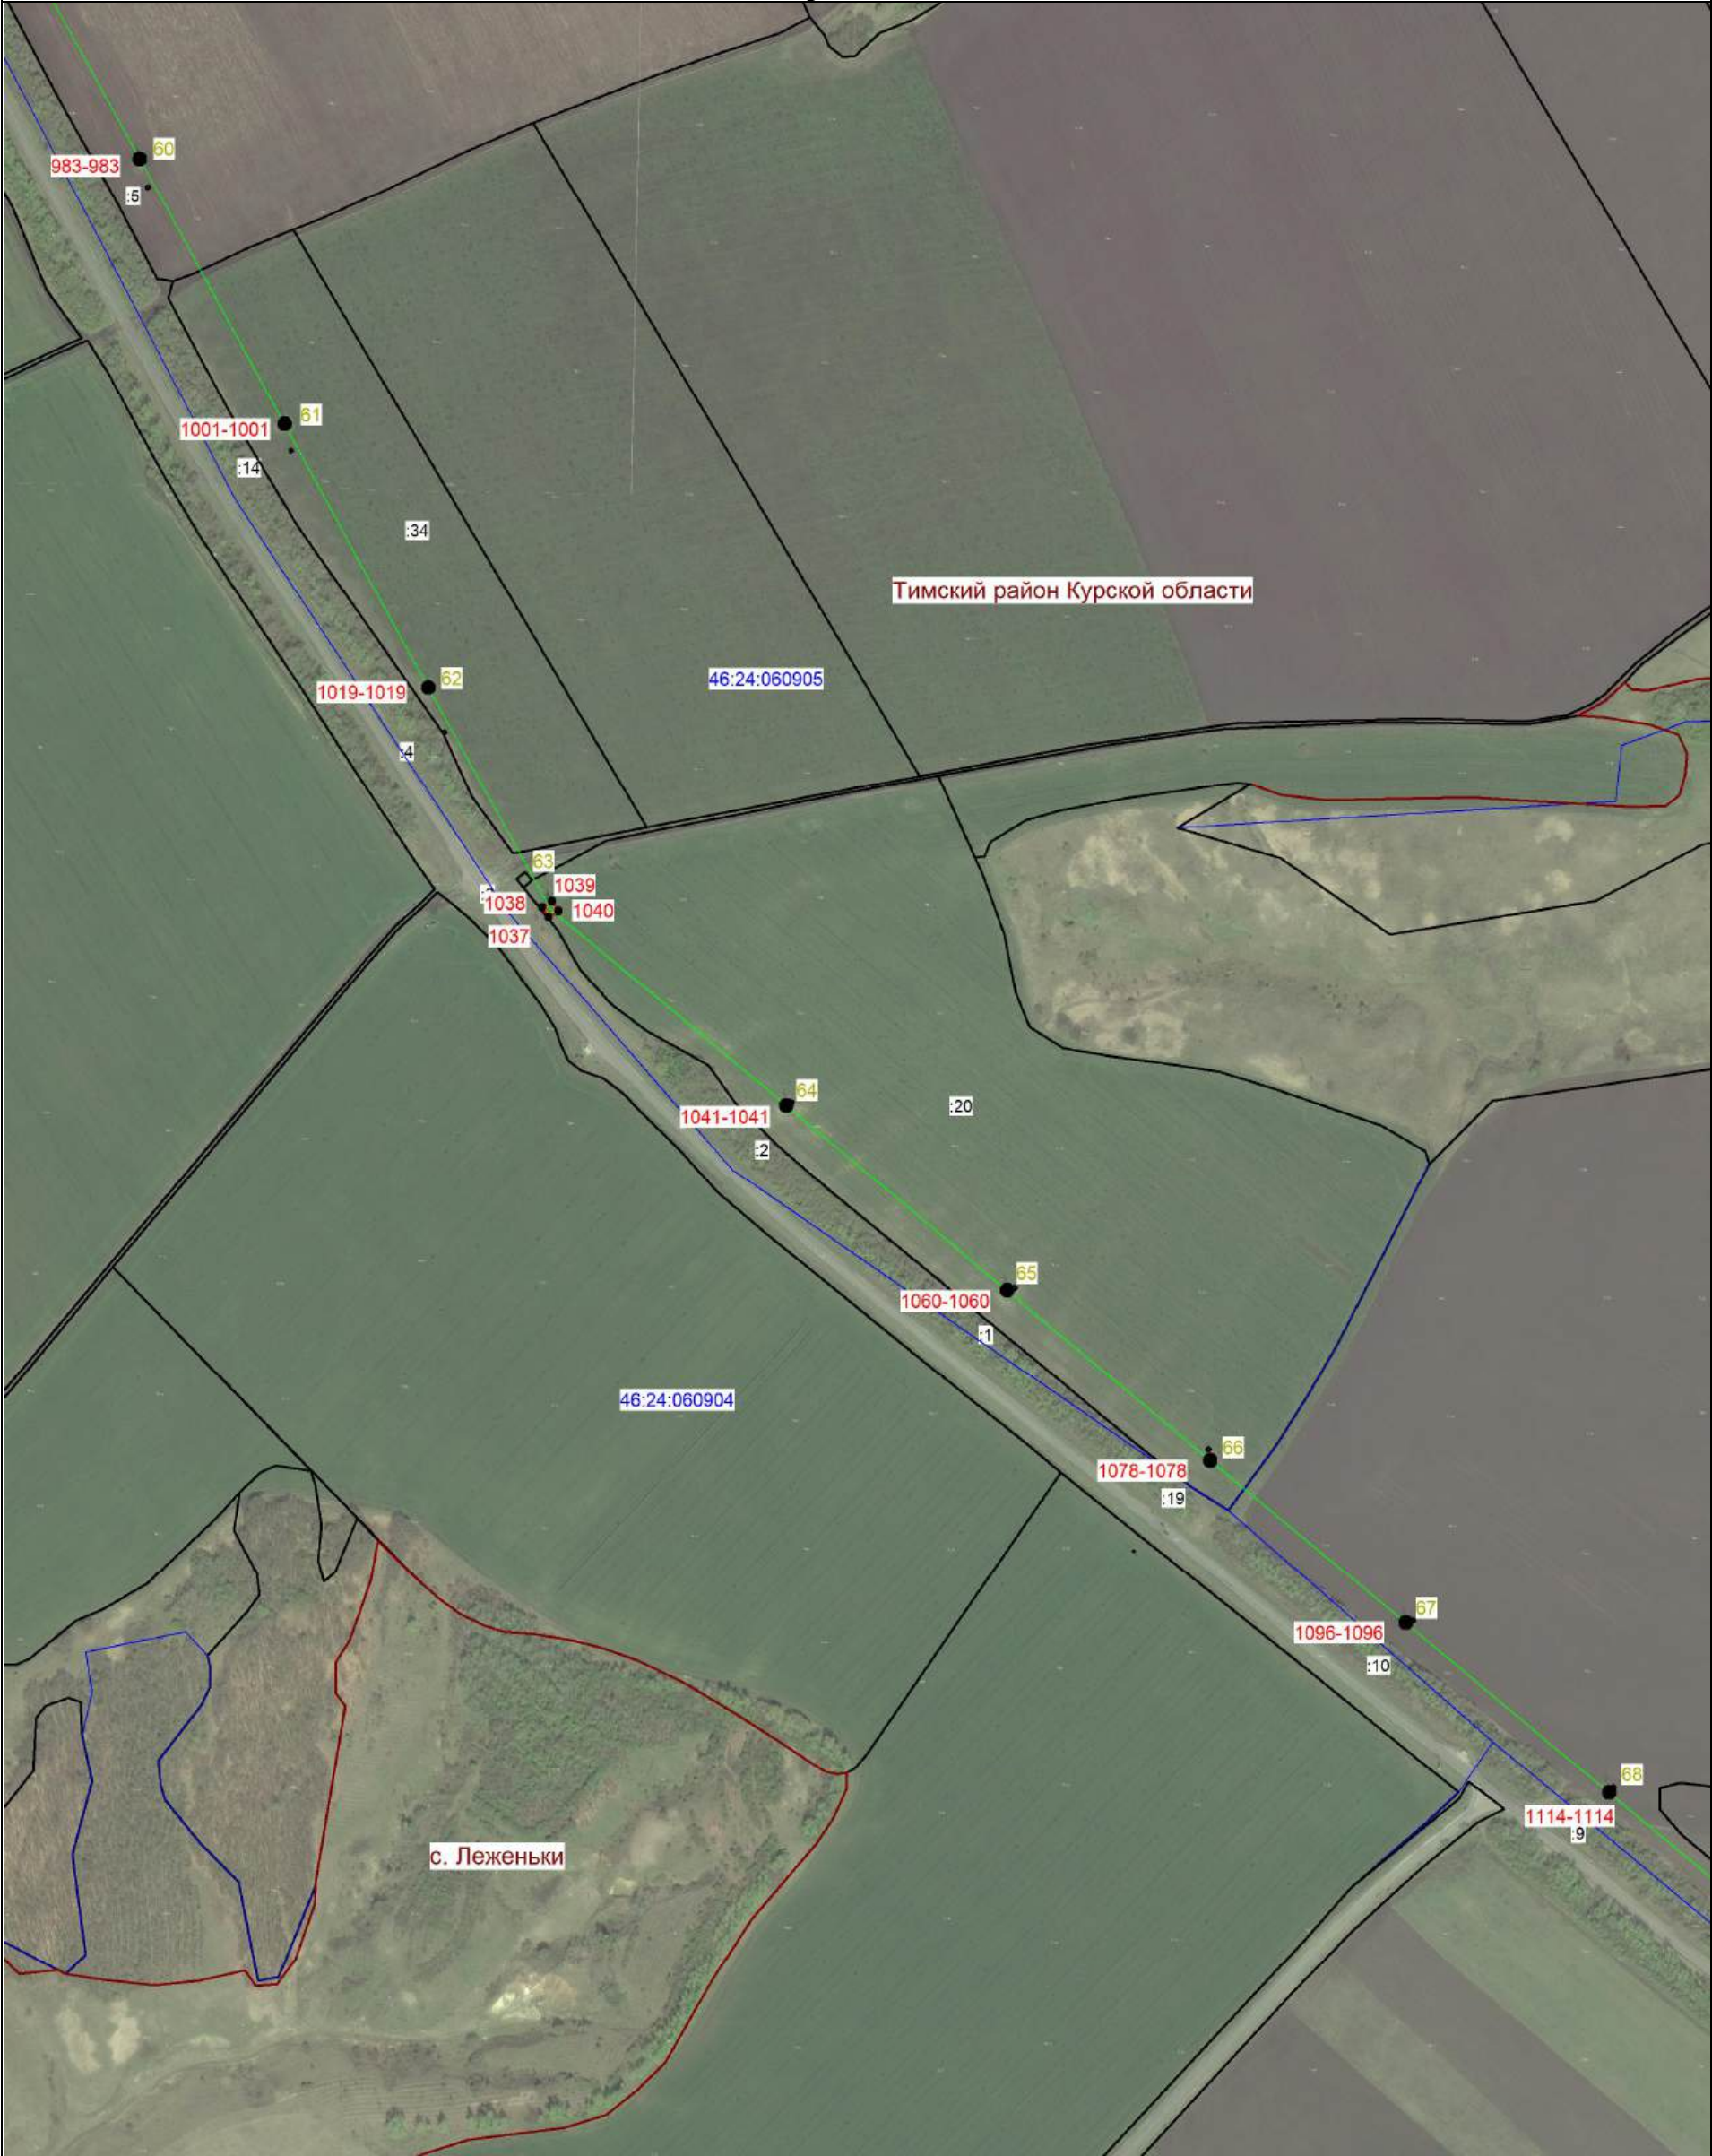

Масштаб 1:5000				
Используемые условные знаки и обозначения:				
	1	- проектная граница публичного сервитута и точка с ее номером	:16	- кадастровый номер земельного участка
	8	- линия электропередачи и опора с её номером		- граница муниципального образования
		- существующая часть границы земельного участка	46:33-6.19	- реестровый номер охранной зоны
		- граница кадастрового квартала		- охранный зона инженерных коммуникаций
46:28:021003		- номер кадастрового квартала		

СХЕМА РАСПОЛОЖЕНИЯ ГРАНИЦ ПУБЛИЧНОГО СЕРВИТУТА
для использования земельных участков в целях эксплуатации существующего объекта энергетики регионального значения
Воздушная линия электропередачи высокого напряжения ВЛ-110кВ "Фосфоритная-Тим" протяженностью по трассе-31500м, по цепям-31700м, от портала 110кВ подстанции "Фосфоритная" до портала подстанции "Тим" с заходом на подстанцию 110кВ "Забелье"
(наименование объекта)
План границ объекта



Масштаб 1:5000			
Используемые условные знаки и обозначения:			
1	- проектная граница публичного сервитута и точка с ее номером	:16	- кадастровый номер земельного участка
8	- линия электропередачи и опора с её номером		- граница муниципального образования
	- существующая часть границы земельного участка	46:33-6.19	- реестровый номер охранной зоны
	- граница кадастрового квартала		- охранная зона инженерных коммуникаций
46:28:021003	- номер кадастрового квартала		

СХЕМА РАСПОЛОЖЕНИЯ ГРАНИЦ ПУБЛИЧНОГО СЕРВИТУТА
для использования земельных участков в целях эксплуатации существующего объекта энергетики регионального значения
Воздушная линия электропередачи высокого напряжения ВЛ-110кВ "Фосфоритная-Тим" протяженностью по трассе-31500м, по цепям-31700м, от портала 110кВ подстанции "Фосфоритная" до портала подстанции "Тим" с заходом на подстанцию 110кВ "Забелье"
(наименование объекта)
План границ объекта



Масштаб 1:5000				
Используемые условные знаки и обозначения:				
 1	- проектная граница публичного сервитута и точка с ее номером	:16		- кадастровый номер земельного участка
 8	- линия электропередачи и опора с её номером			- граница муниципального образования
	- существующая часть границы земельного участка	46:33-6.19		- реестровый номер охранной зоны
	- граница кадастрового квартала			- охранная зона инженерных коммуникаций
46:28:021003	- номер кадастрового квартала			

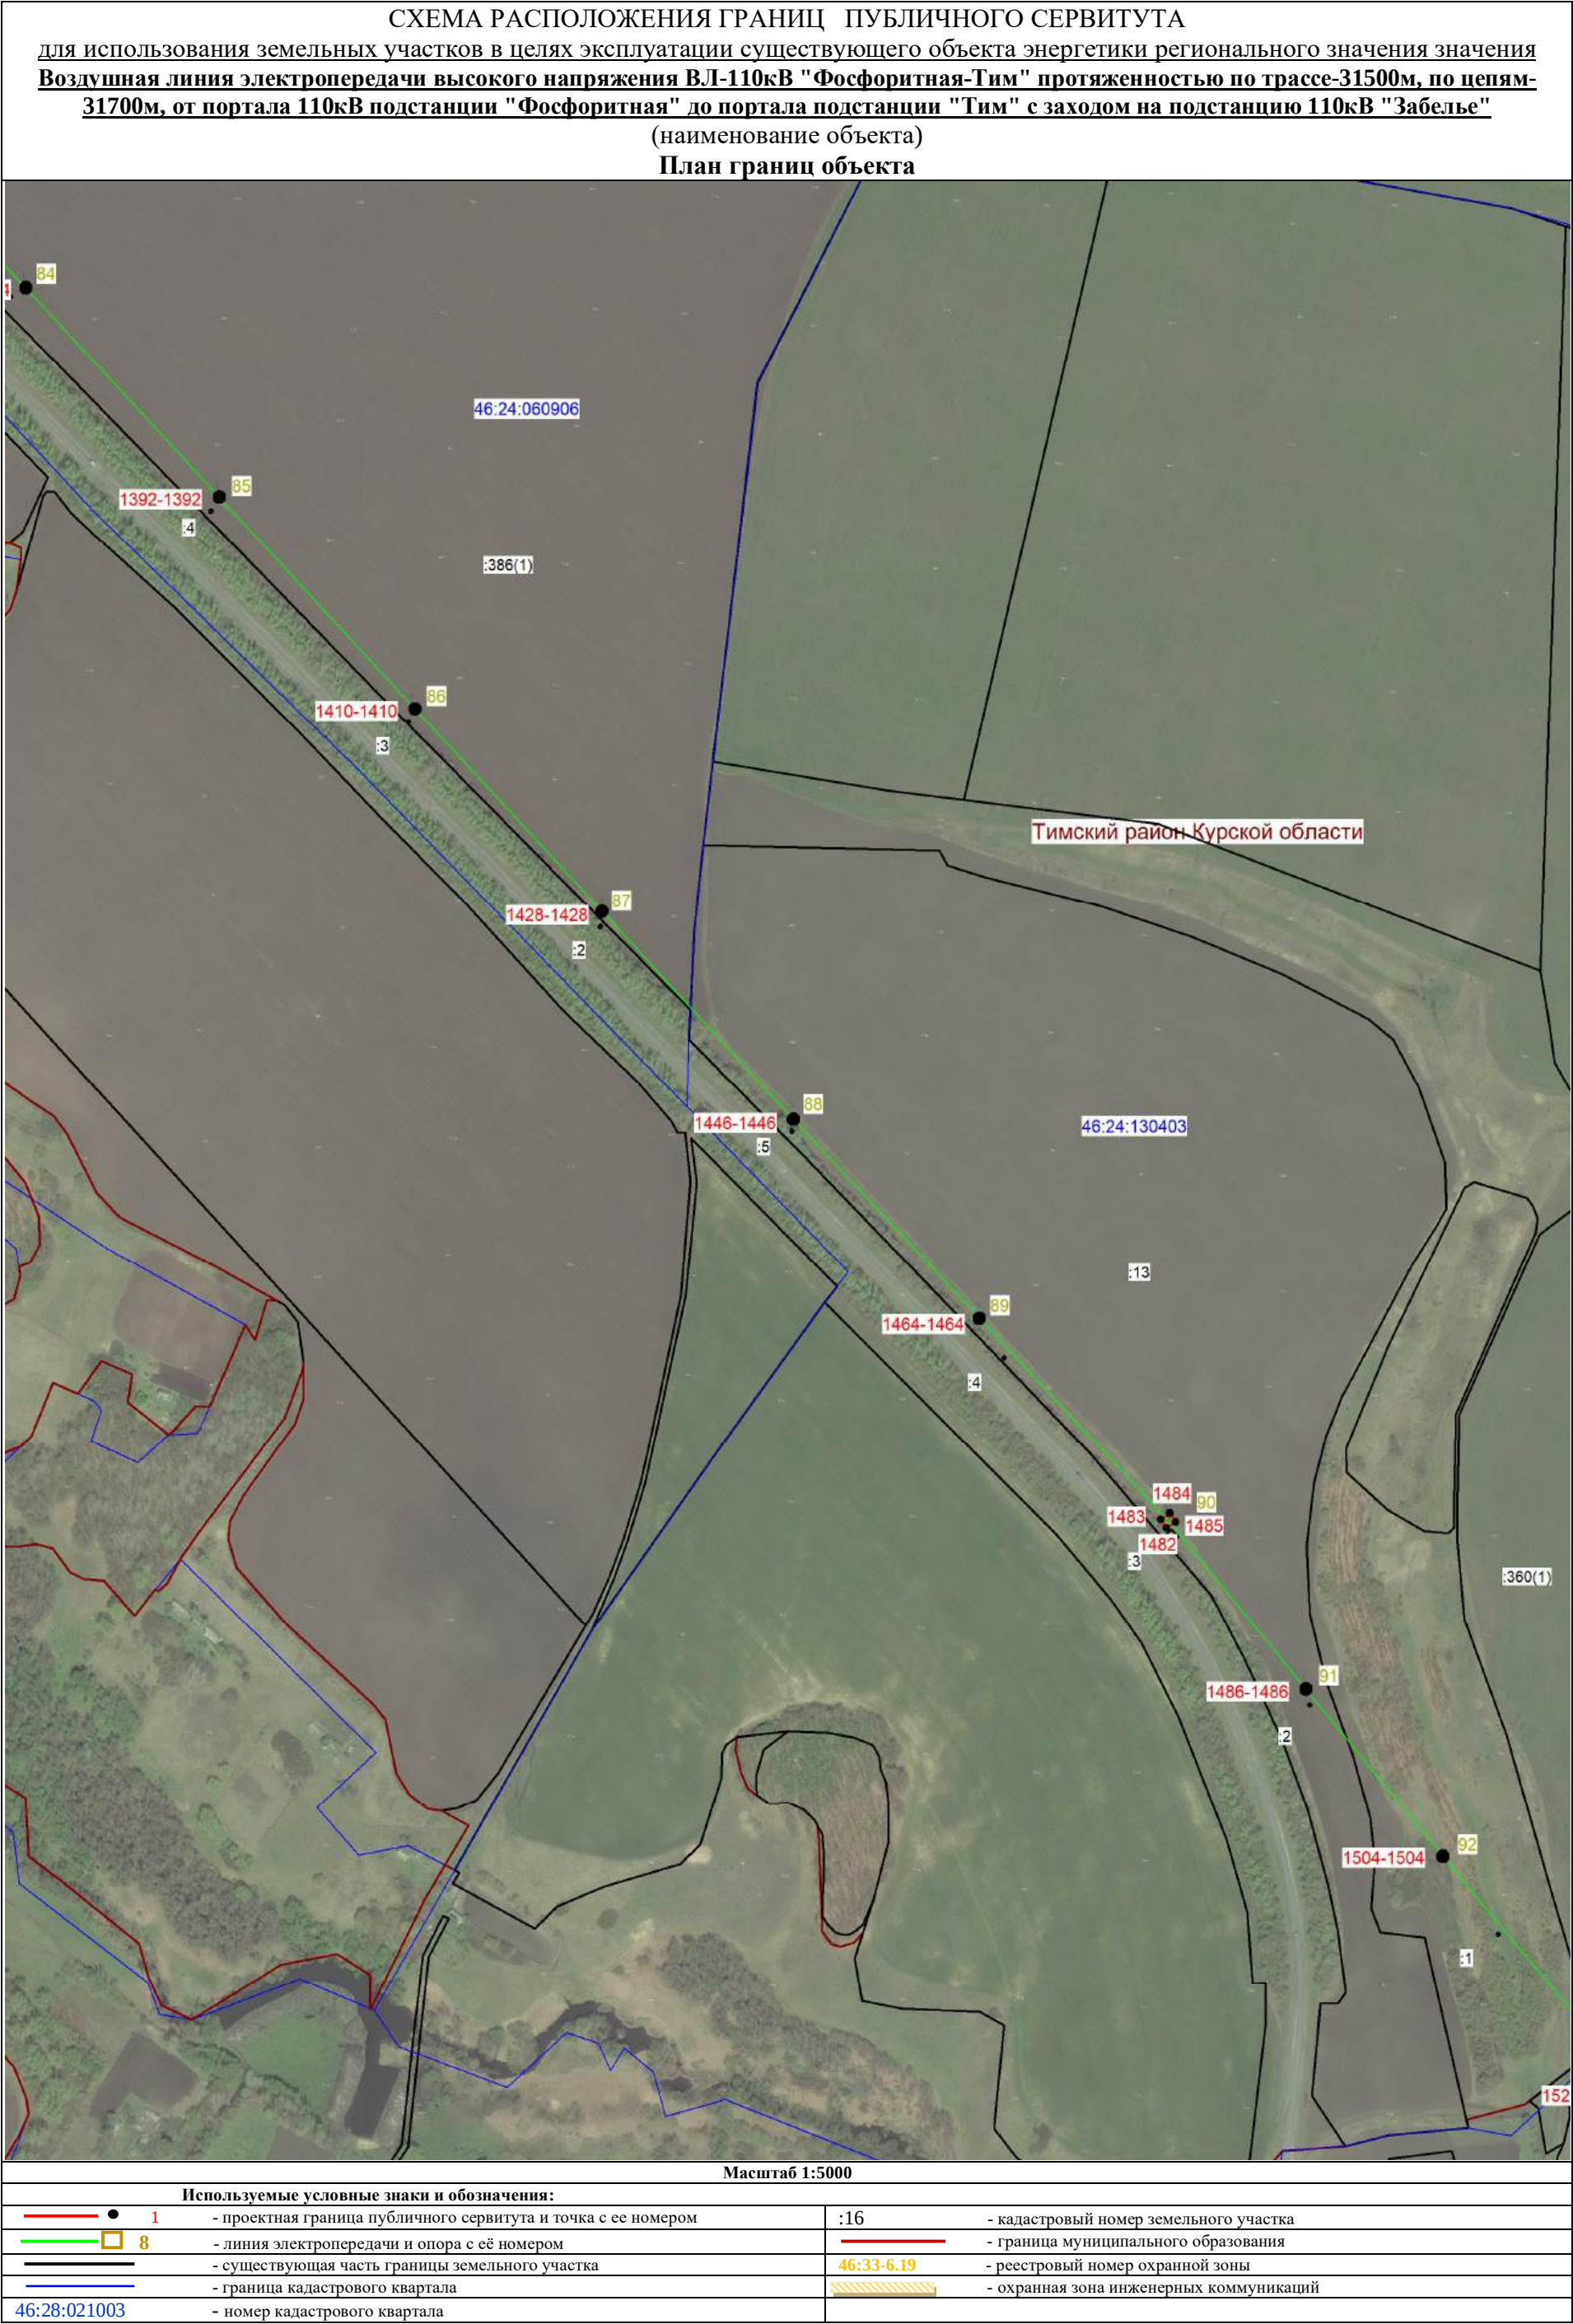


СХЕМА РАСПОЛОЖЕНИЯ ГРАНИЦ ПУБЛИЧНОГО СЕРВИТУТА
для использования земельных участков в целях эксплуатации существующего объекта энергетики регионального значения
Воздушная линия электропередачи высокого напряжения ВЛ-110кВ "Фосфоритная-Тим" протяженностью по трассе-31500м, по цепям-31700м, от портала 110кВ подстанции "Фосфоритная" до портала подстанции "Тим" с заходом на подстанцию 110кВ "Забелье"
(наименование объекта)
План границ объекта



Масштаб 1:5000	
Используемые условные знаки и обозначения:	
 1	- проектная граница публичного сервитута и точка с ее номером
 8	- линия электропередачи и опора с её номером
	- существующая часть границы земельного участка
	- граница кадастрового квартала
46:28:021003	- номер кадастрового квартала
 16	- кадастровый номер земельного участка
	- граница муниципального образования
46:33-6.19	- реестровый номер охранной зоны
	- охранный зона инженерных коммуникаций











